



		土 地			
価 格		38,441,000円			
所 在 地		三条市西本成寺2丁目			
地 積		(公簿)1270.80 m ² 384.41坪			
地 目	登記簿上	宅地・雑種地	現況	宅地	
法 令 制 限	都市計画	非線引き	用途地域	無指定	
	建蔽率	70%	容積率	200%	
道 路	西側市道 幅員6.6m				
形 状	不正形				
ライフライン	水道	上水道	ガス	都市ガス	
生活情報	電気	東北電力	下水道	無し	
取引態様	仲介	仲介手数料業務報酬規程に準ずる			
備 考	<ul style="list-style-type: none"> ・ 現況渡し ・ 旧建物令和3年解体済み 				

免許番号 新潟県知事(5)4186号
 〒955-0845新潟県三条市西本成寺1-35-1
 tel0256-335237 fax0256-33-5238

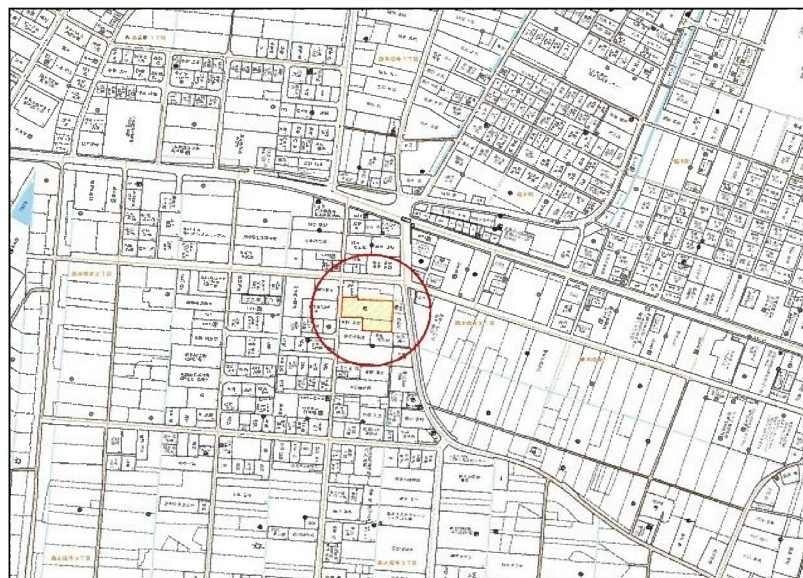

Eemail info@iku-fudousan.co.jp URLhttp://www.iku-fudousan.co.jp



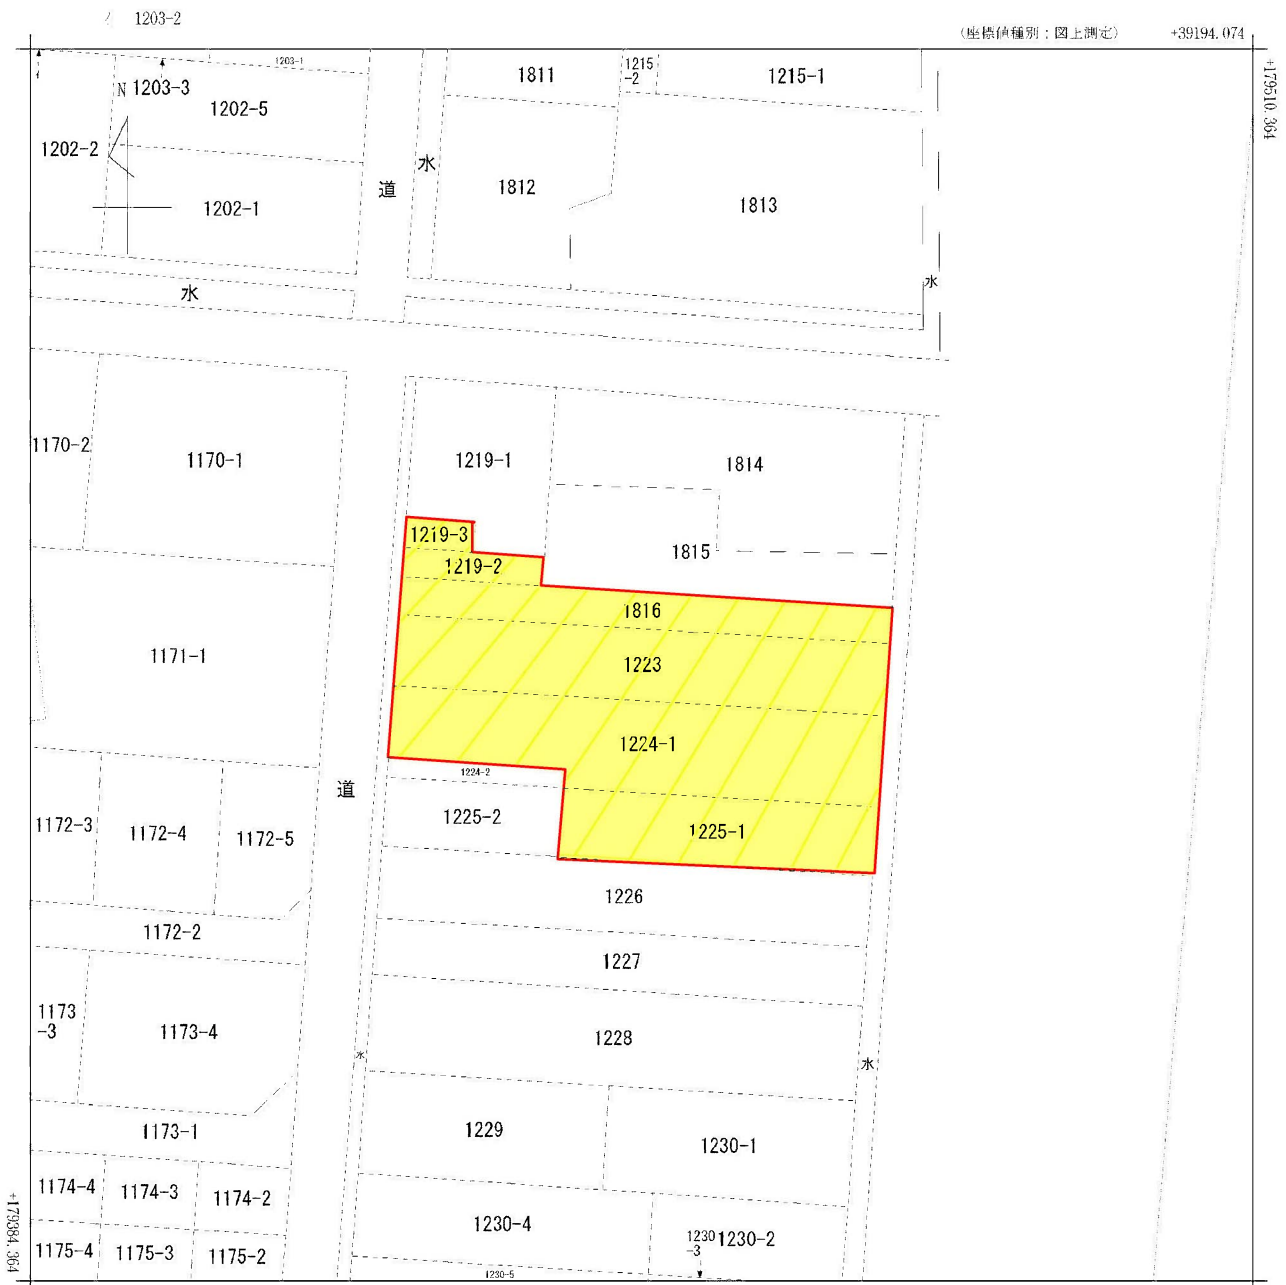


(注) 国土交通省国土地理院が公表した座標補正パラメータ(touhokutaheiyouuki2011.par)による修正がされています。

地番区域見出
西本成寺
2丁目

請求部	所在	三條市西本成寺二丁目				地番	1223番		
出力尺	1/500	精度区分	座標系番号又は記号	VIII	分類	地図に準ずる図面(街区成果B)		種類	街区基本調査成果図
作成年月日	平成21年3月23日			備付年月日(原図)			補事項		

施設図


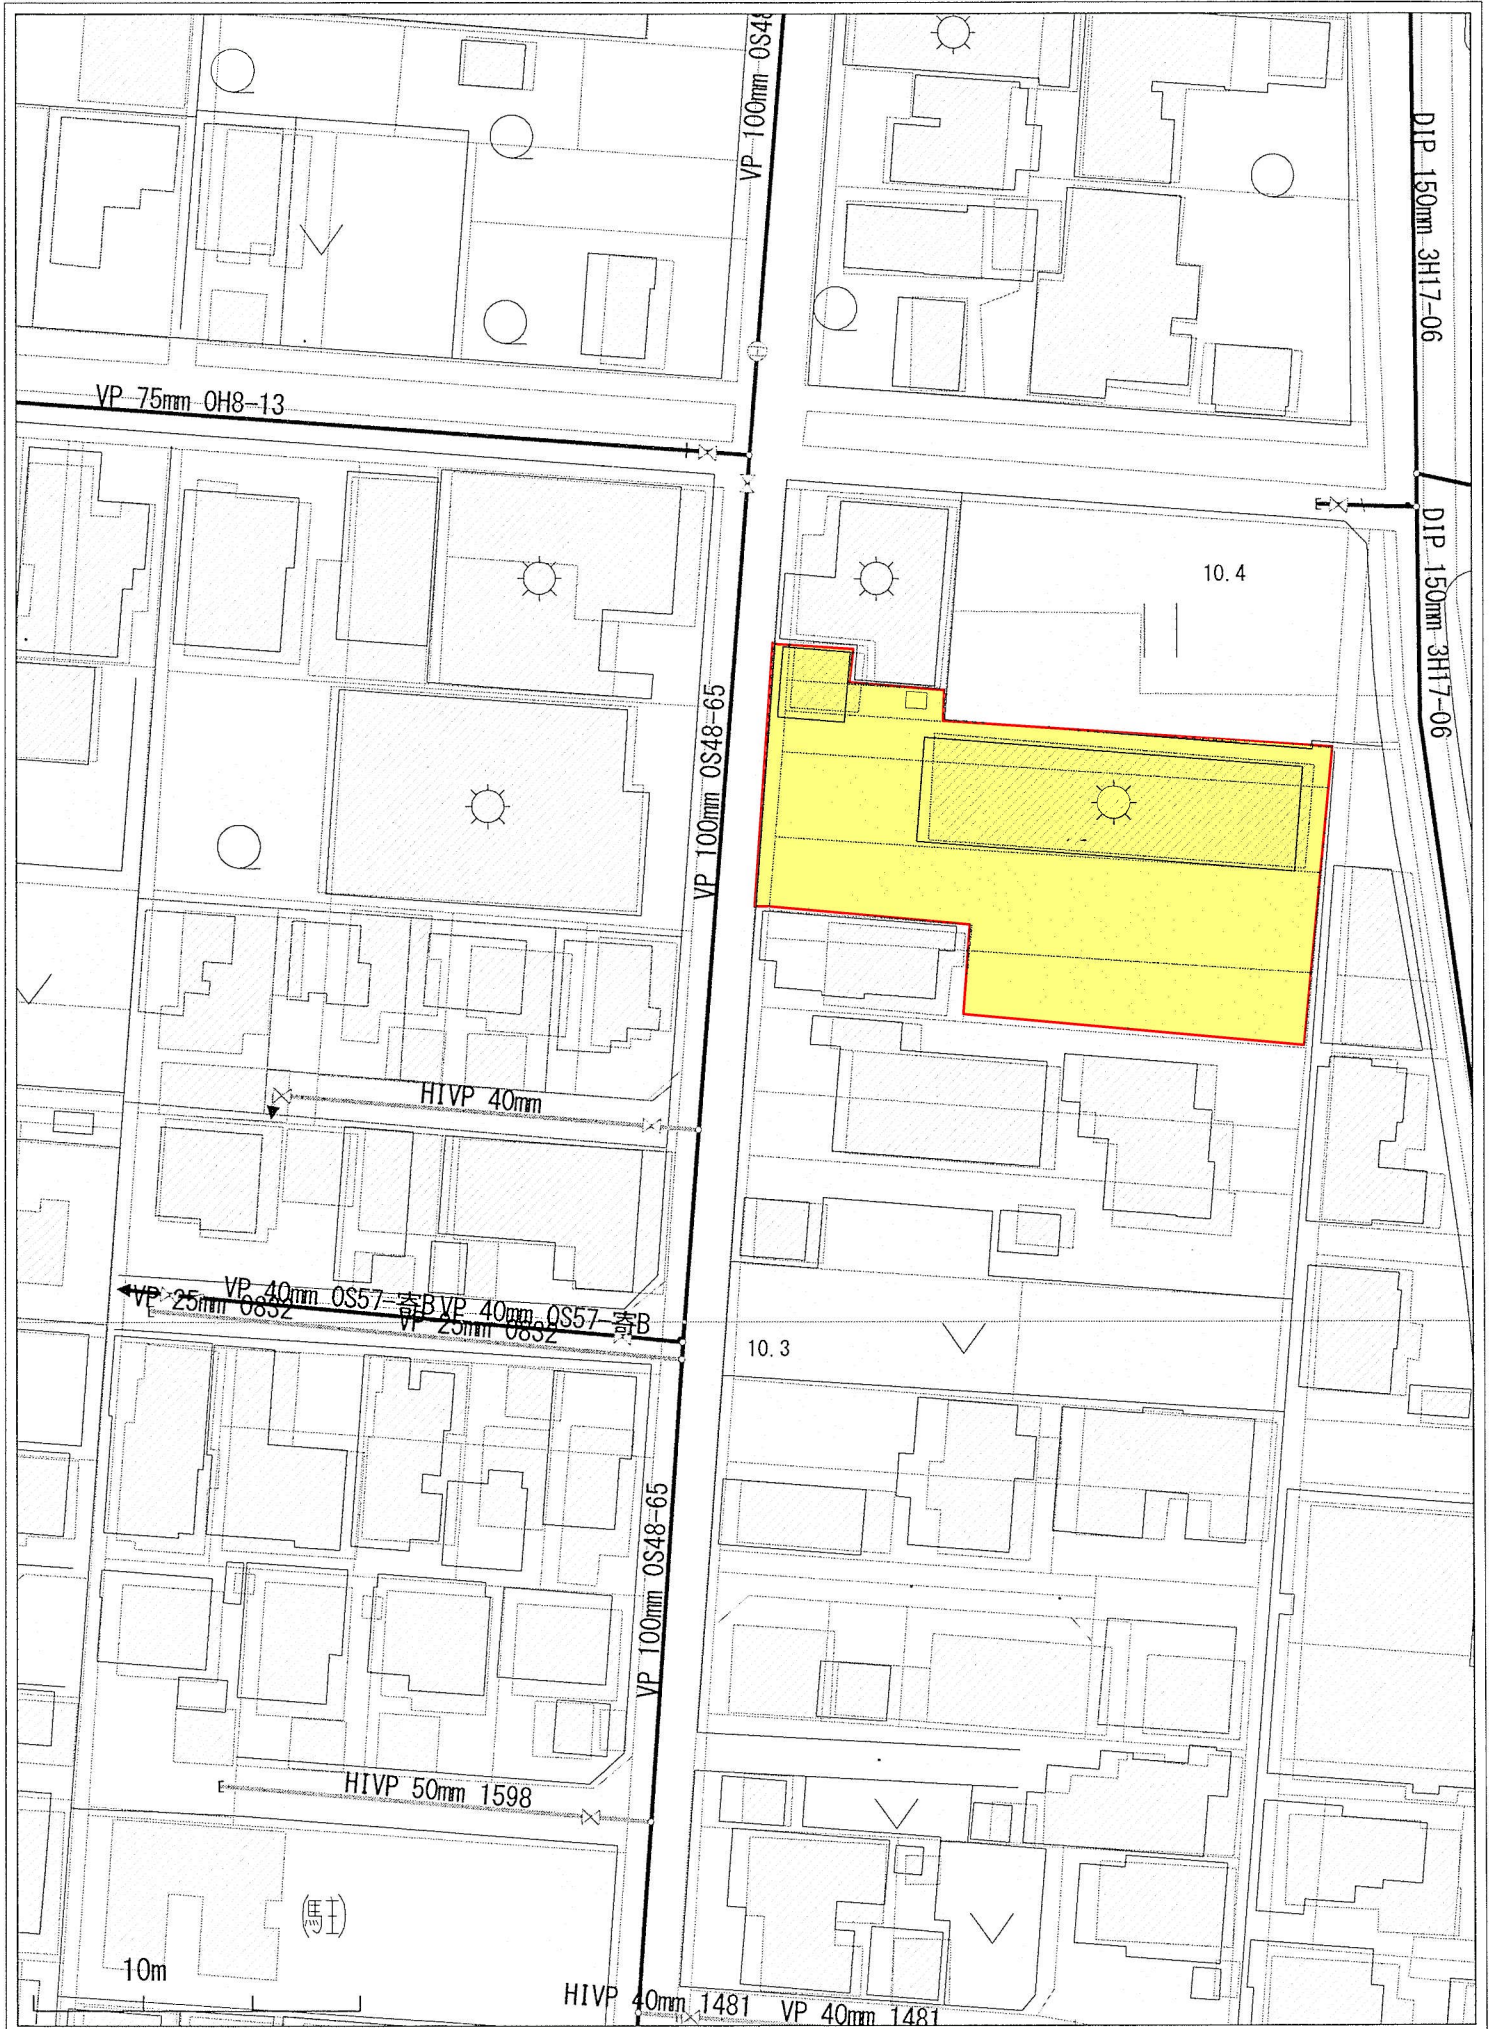


1:700

✓

363193

本管 $\phi 150mm$

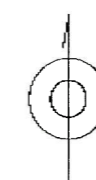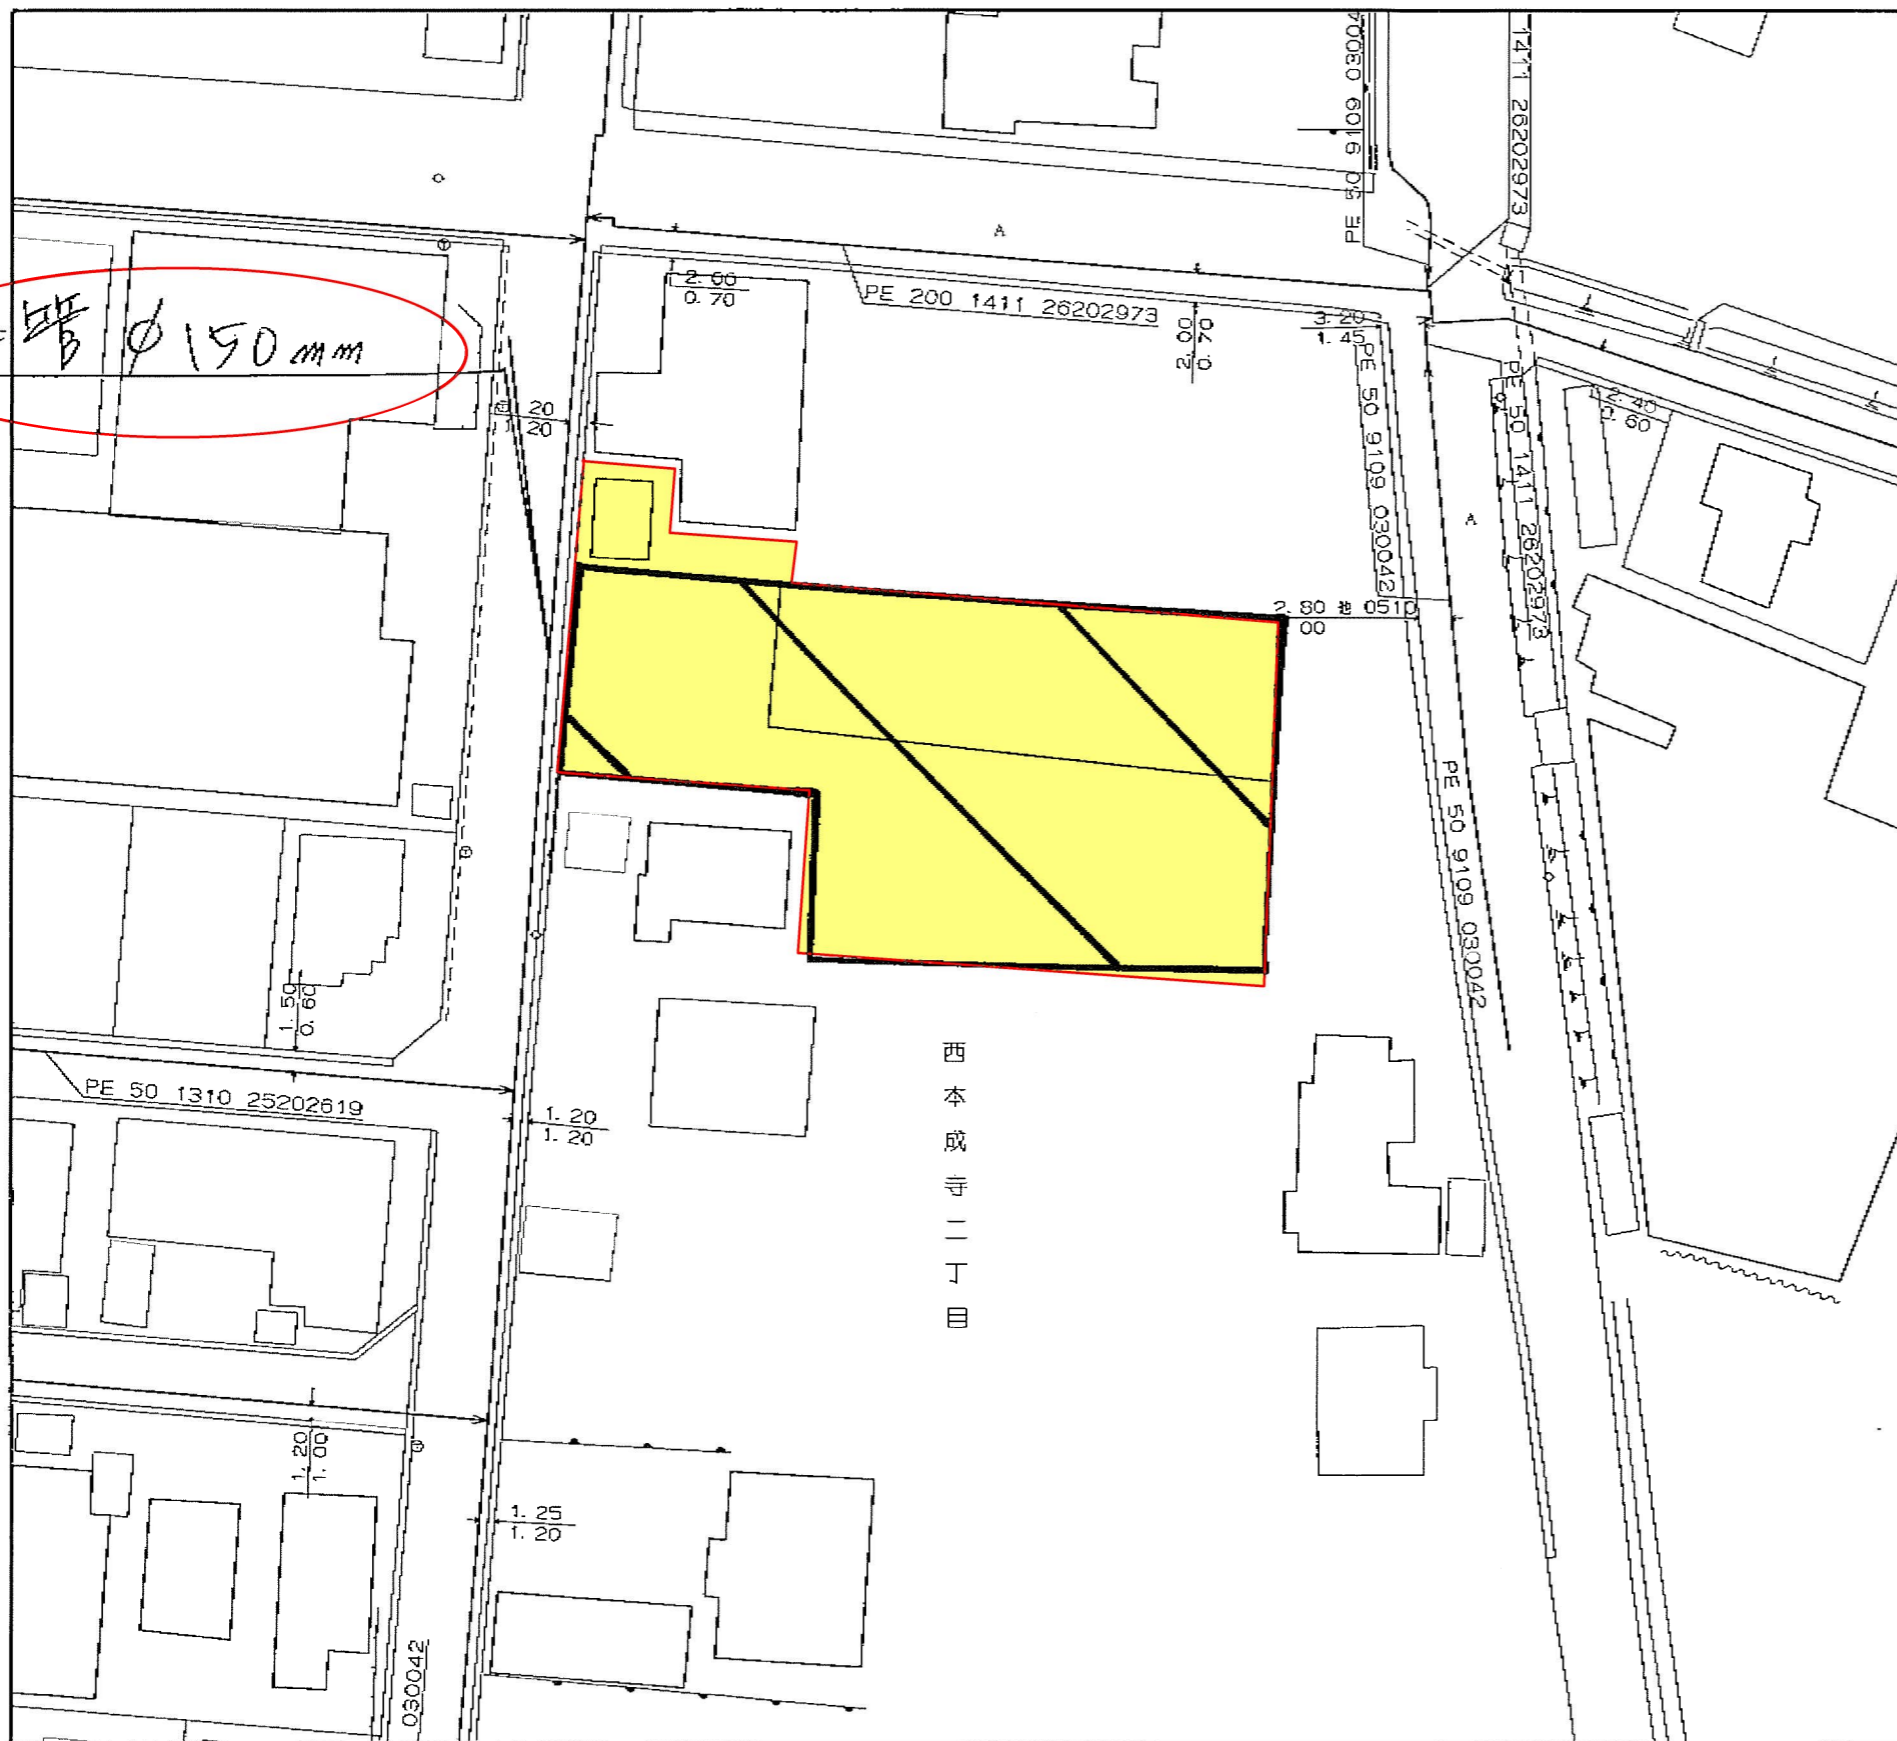

<備考>

- ◆ご提供している情報は、以下のチェック項目です。
 - ご指定の敷地周辺のガス本支管の埋設状況
 - ご指定の敷地に対する引込管（供給管）
 - その他

※引込管はありません

- ◆この導管照会については、お客さまの設計・不動産鑑定などの参考資料として情報提供させていただくものです。
- ◆提供する情報については、その正確性および完全性を保証するものではありません。
- ◆掘削工事等のための資料としてはご使用になれません。

北陸ガス株式会社

2022/04/07



縮尺1/500

三条市道路平面図

(縮尺 1 : 1,000)

